


WOHNUNG 426 (DG)

3-Zimmer · Wfl 75,28 qm · Maßstab 1:75



AM SCHÄFERANGER

OBERSCHLEISSHEIM

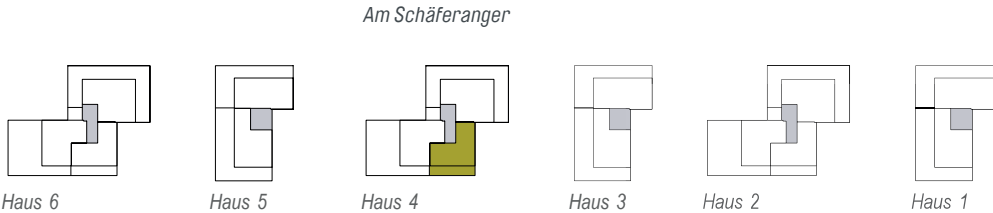

Wohnen/Kochen	25,93 qm
Schlafen	15,91 qm
Kind	10,78 qm
Bad	6,26 qm
WC/Du	3,87 qm
Diele	6,90 qm
Gesamt	69,65 qm
Dachterrasse (33,3%)	5,63 qm
WOHNFLÄCHE GESAMT	75,28 qm

CONCEPT BAU GmbH · Hans-Cornelius-Straße 4 · 82166 Gräfelfing

Vorbehaltlich Änderungen aufgrund von technischen Notwendigkeiten.
Die angegebenen Flächen wurden nach Rohbaumaßen ermittelt. Einzelne Änderungen vorbehalten.
Illustrationen aus Sicht des Illustrators. Möblierung im Preis nicht enthalten.
Vorab-Grundrisse, Planungsstand 18.03.2025

RR Regenrohr
AD Abhangdecke
WM Waschmaschine
EV Elektroverteilung
HKV Heizkreisverteiler
HHK Handtuchheizkörper

gemäß Wohnflächenberechnung vom 18.03.2025



Planungshilfe im Maßstab 1:75